


neues Gebäude

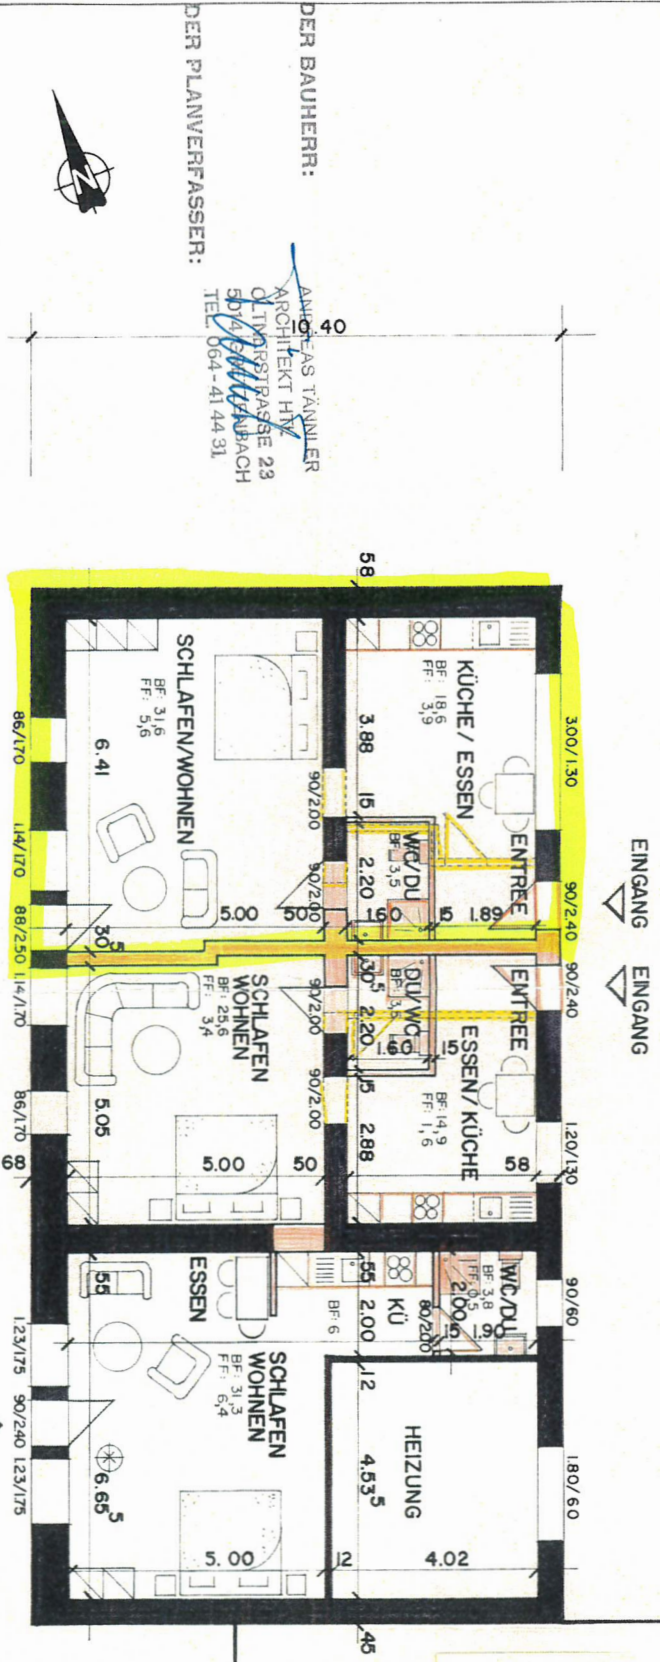

DER BAUHERR:
ANDREAS TÄNNLER
ARCHITEKT HTV
OLTMERSTRASSE 23
5014 GRETZENBACH
TEL. 064-41 44 31

DER PLANVERFASSER:
A. TAENNELER
ARCHITEKT HTV
OLTMERSTRASSE 23
5014 GRETZENBACH
TEL. 064-41 44 31

Baukommission
Gretzenbach
- 5. Aug. 1993
Bewilligt: *Edelberg*
NEU
BESTEHEND
ABBRUCH

ERDGESCHOSS

EG Asthmalisches Gebäude
20.00

GESCHAFTSHAUS A. TAENNELER AM STALDEN 3 IN 5014 GRETZENBACH

ERDGESCHOSS
MST. 1:100

UMNUTZUNG: WERKSTATT IN WOHNUNG

GR.	A 3	ARCHITEKTURBUERO A. TAENNELER OLTMERSTR. 23 5014 GRETZENBACH TEL. 064 / 414 431 FAX. 064 / 414 888
DAT.	07. 04. 93	GEZ. R V
		KON.
		REV.
		REV.
		REV.