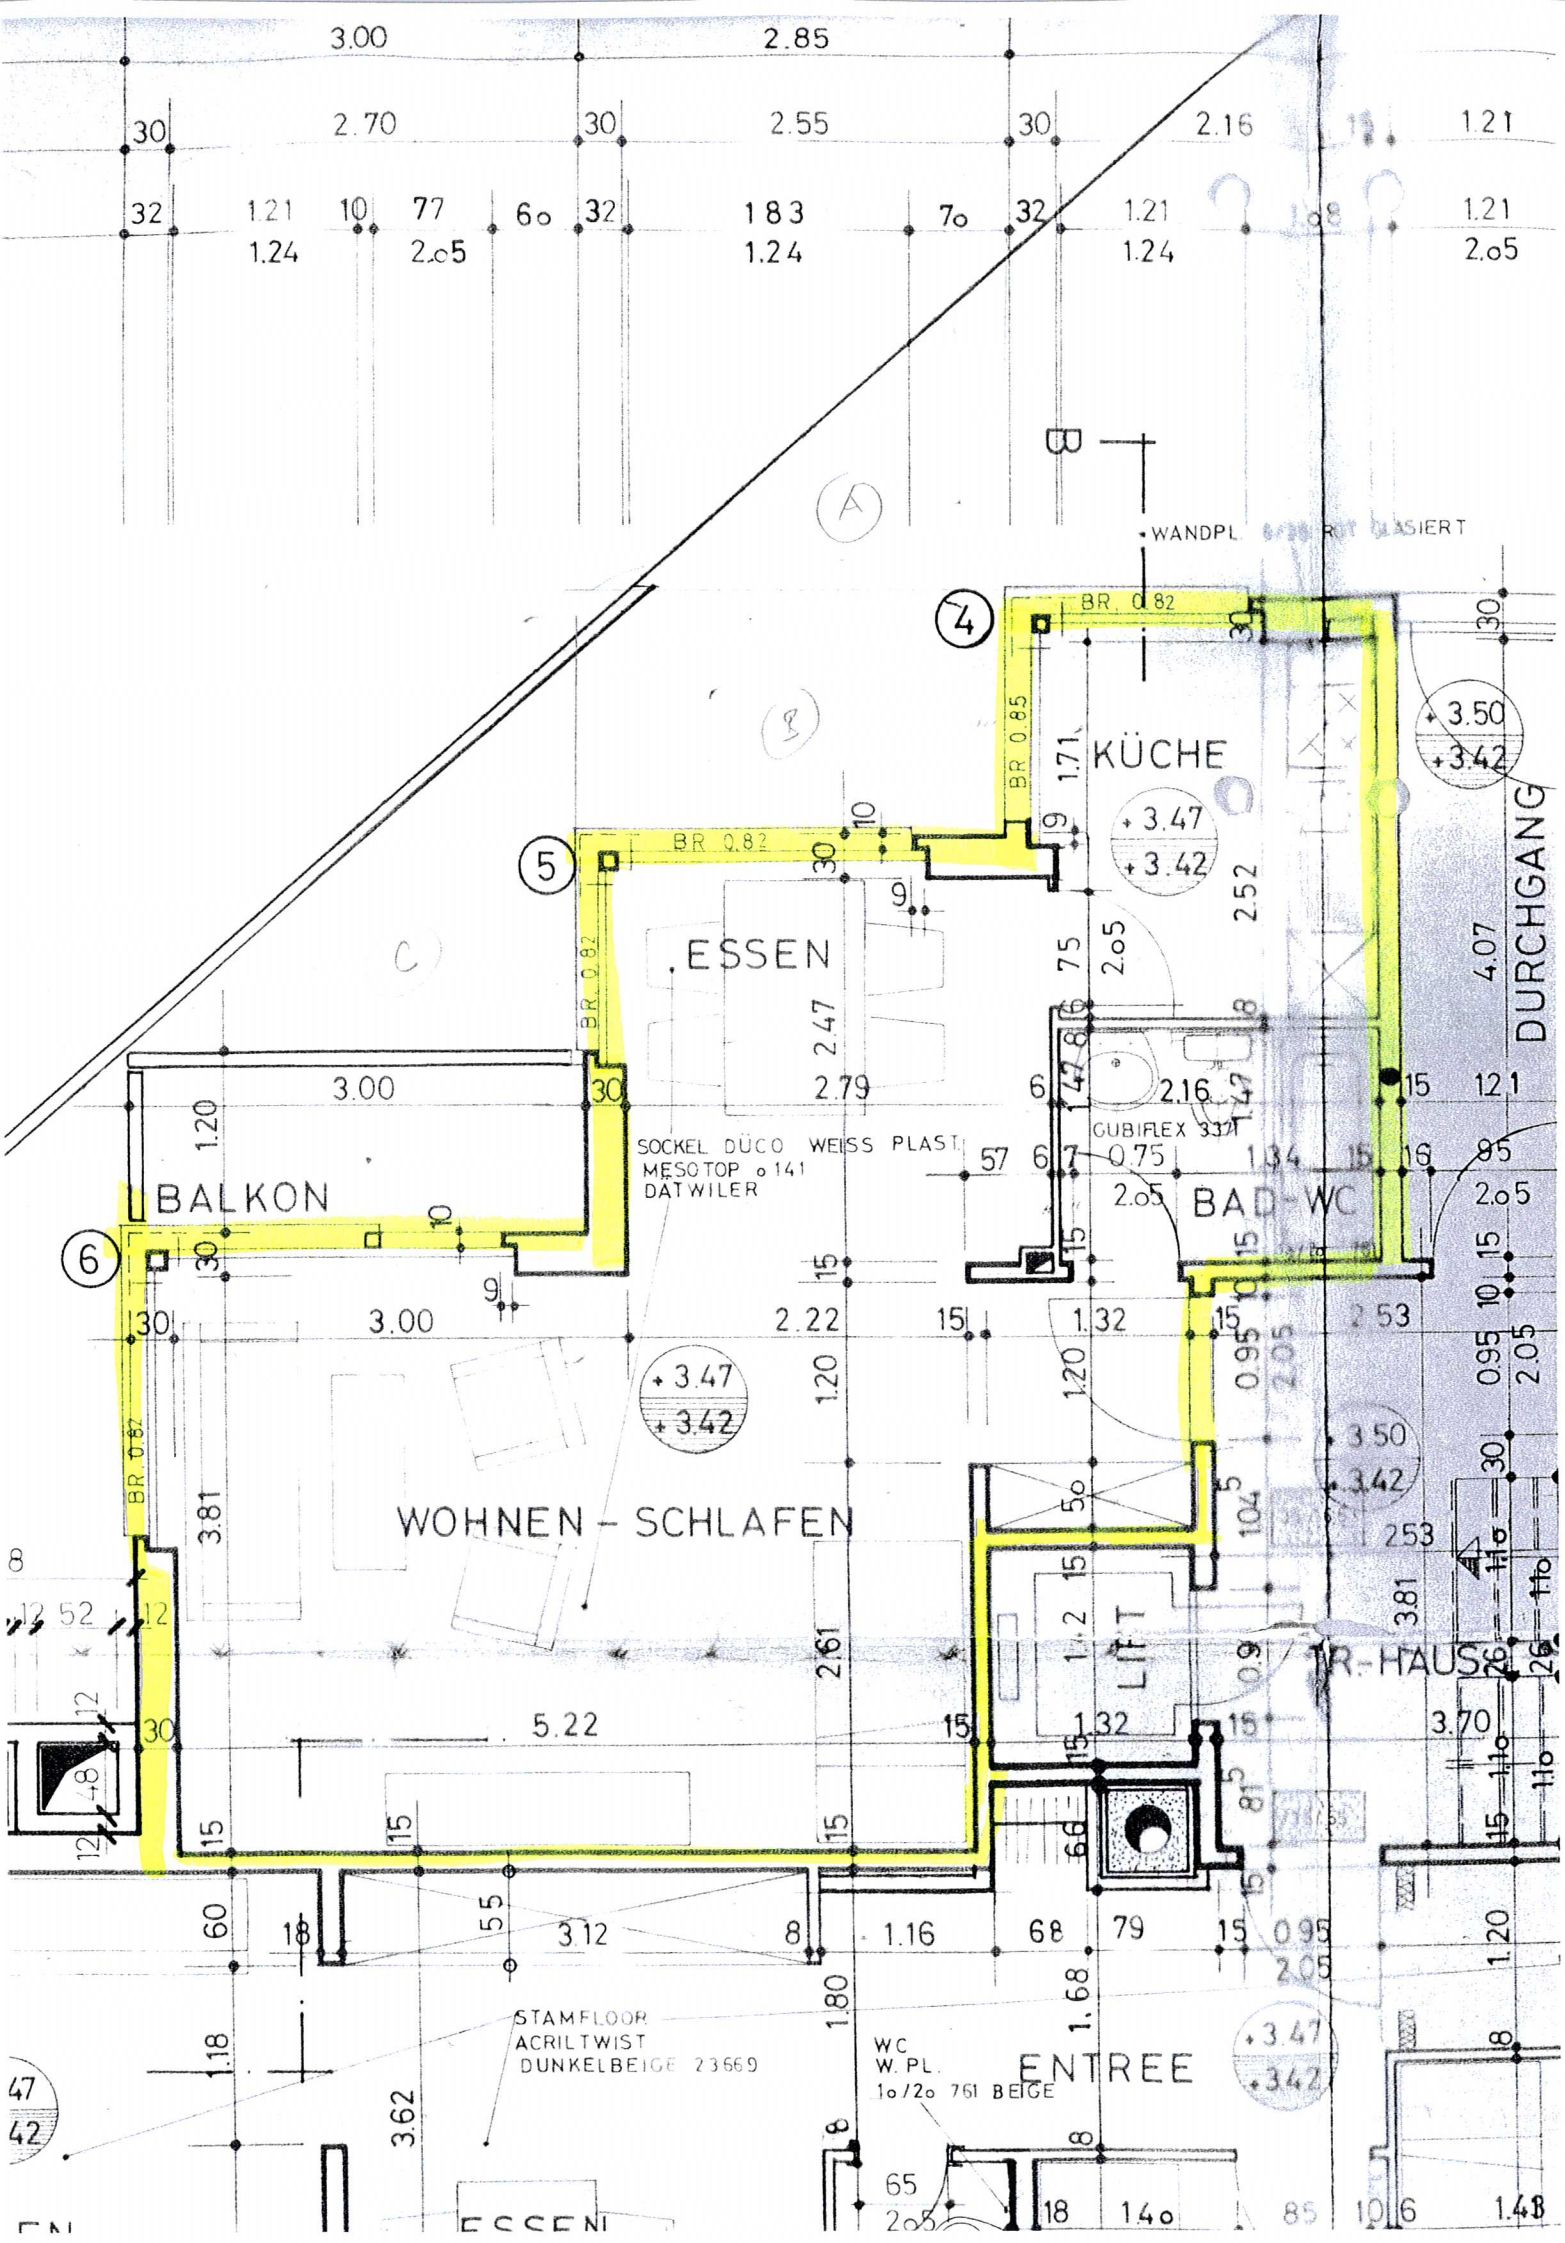
WANDPL
BR 0.82
BR 0.85
KÜCHE
+3.50
+3.42
+3.47
+3.42
DURCHGANG
ESSEN
BALKON
SOCKEL DÜCO WEISS PLAST
MESOTOP o 141
DATWILER
GUBIFLEX 331
BAD-WC
WOHNEN - SCHLAFEN
LIFT
TR-HAUS
STAMFLOOR
ACRILTWIST
DUNKELBEIGE 23669
WC
W.PL.
1o/2o 761 BEIGE
ENTREE
ESSEN