


61.1 m²

SÄMTLICHE MASSE, OHNE FENSTERMASSE
SIND ROHMASSE

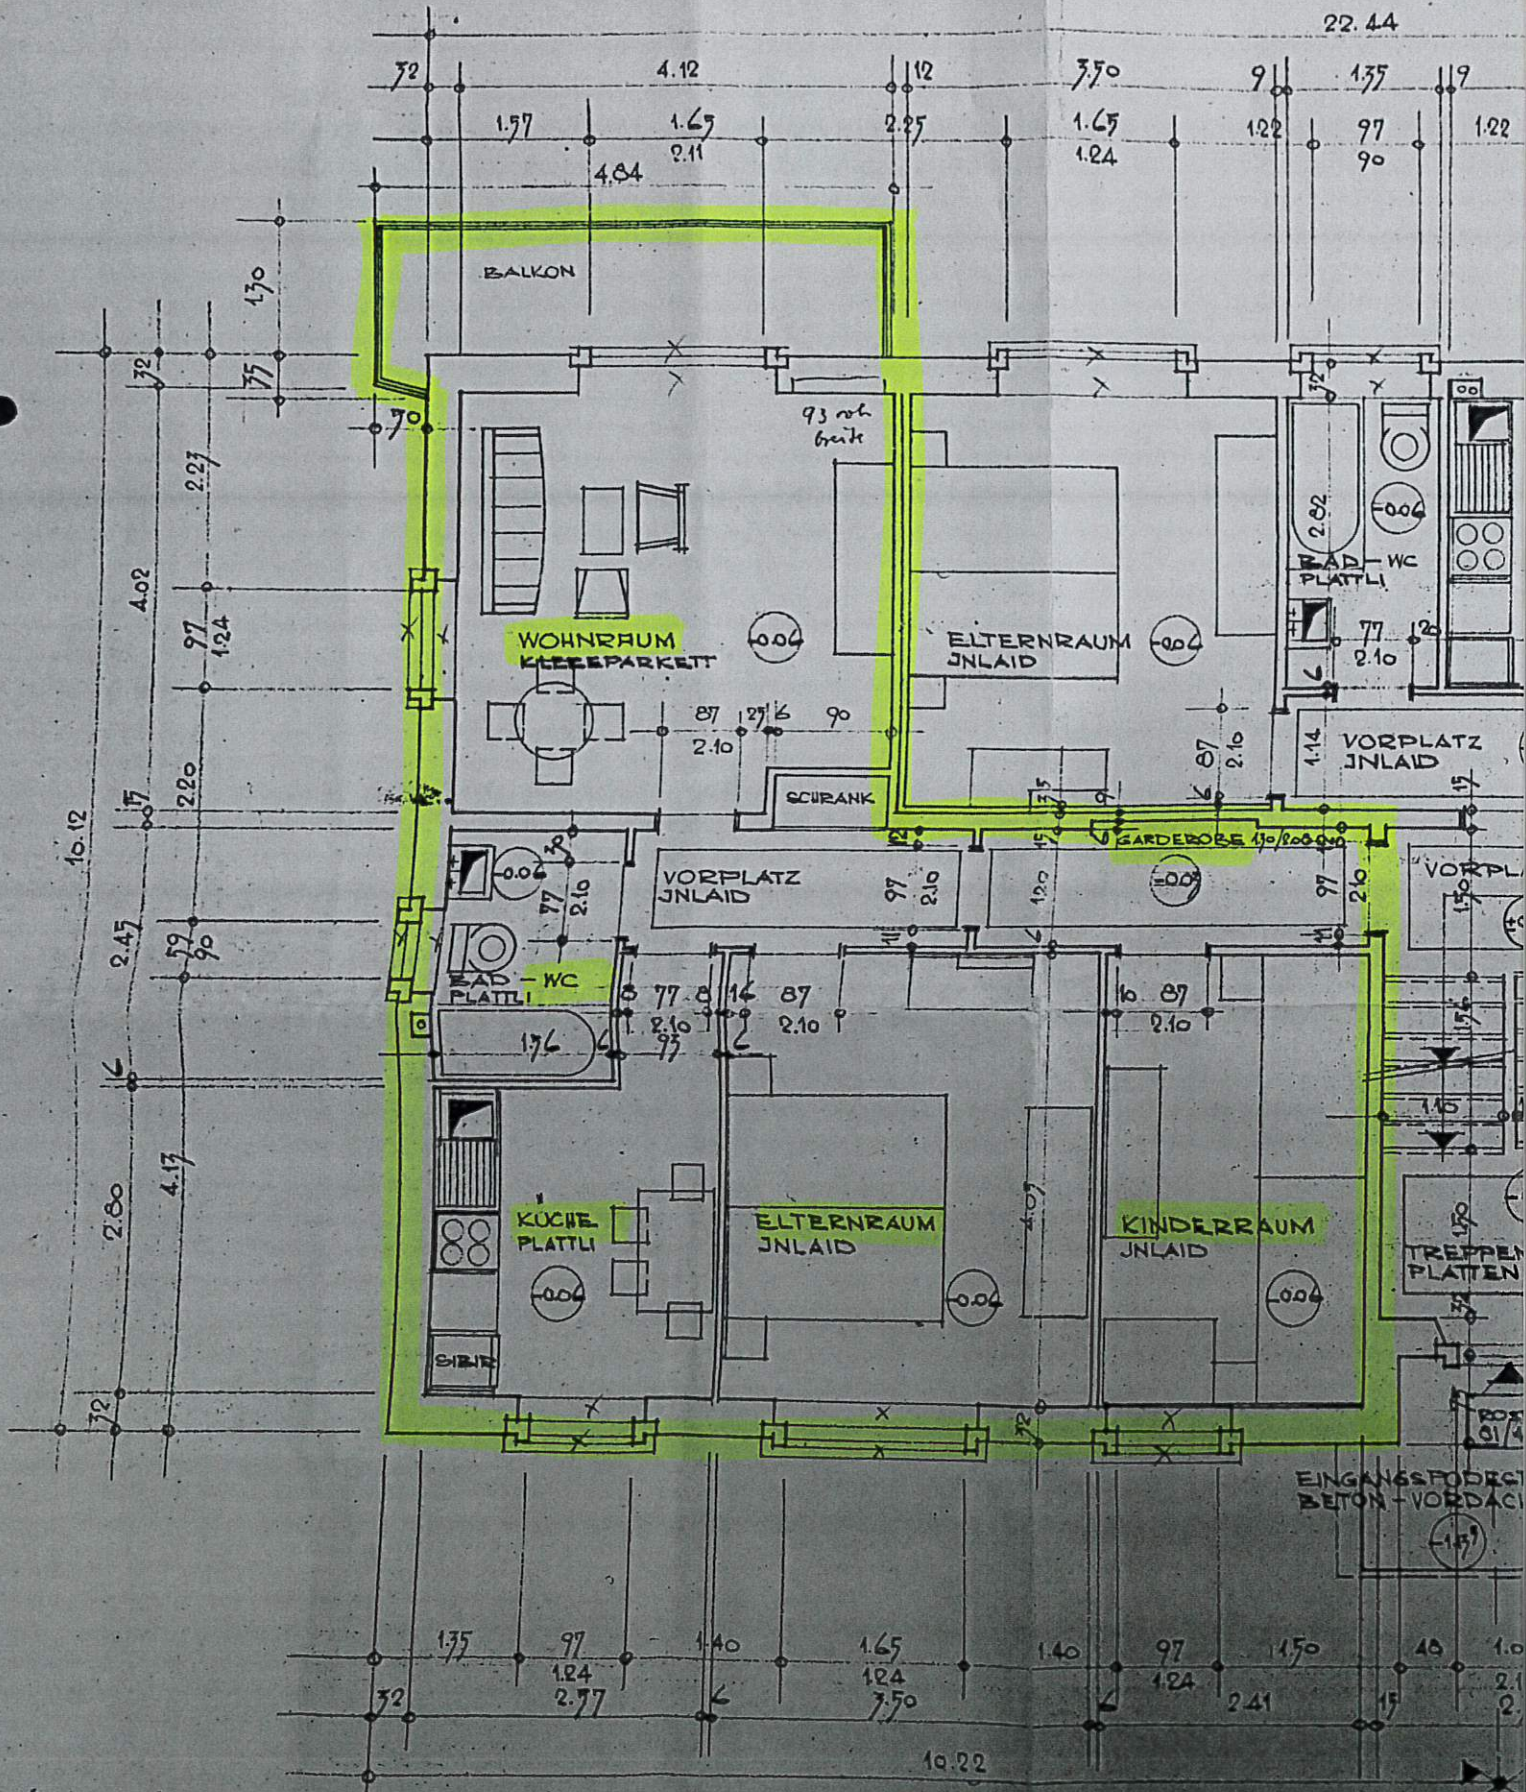

ERDGESCHOSS + OBERGESCHOSS